

庁内関係課の皆様へ

流域貯留浸透施設整備工事のお知らせとお願い

(連絡先等)

さいたま市 南部建設事務所 河川整備課

担当係長：新里 担当：平田

TEL 048-840-6231 FAX 048-840-6265


本市河川行政について、日頃から格別のご協力をいただき、誠にありがとうございます。

この度、下記に示す箇所において、流域貯留浸透施設整備工事を行います。工事施工期間中は、騒音・振動等でご関係の皆様には大変ご迷惑をおかけしますが、工事による影響を極力最小限とするよう努めてまいりますので、ご理解とご協力をお願いいたします。

記

工 事 名	油面川流域貯留浸透施設整備工事（栄和小学校）（ゼロ債）
工 事 場 所	さいたま市桜区栄和1丁目地内
工事期間（予定）	令和7年5月12日～令和7年11月28日 ※測量・事前調査などの準備期間を含んでいます。 ※児童の安全を考慮し、土、日、祝日で作業を行う場合があります。
工 事 時 間	午前9：00 から午後5：00 頃まで
工 事 内 容	・雨水排水設備工 329m ・グラウンド舗装工 4,980m ² ○油面川流域の浸水被害軽減のため、河道整備以外の治水対策として、学校に降った雨水を一時貯留する施設を校庭に整備する工事です。
工 事 施 工 者	三ツ和総合建設業協同組合 担当 山本 隆之、犬童 良平 TEL 048-615-6543 携帯 090-3240-1384(担当 山本) FAX 048-615-6548
備 考	・工事用車両の通行は下記のルート进行しています。


《 案 内 図 》

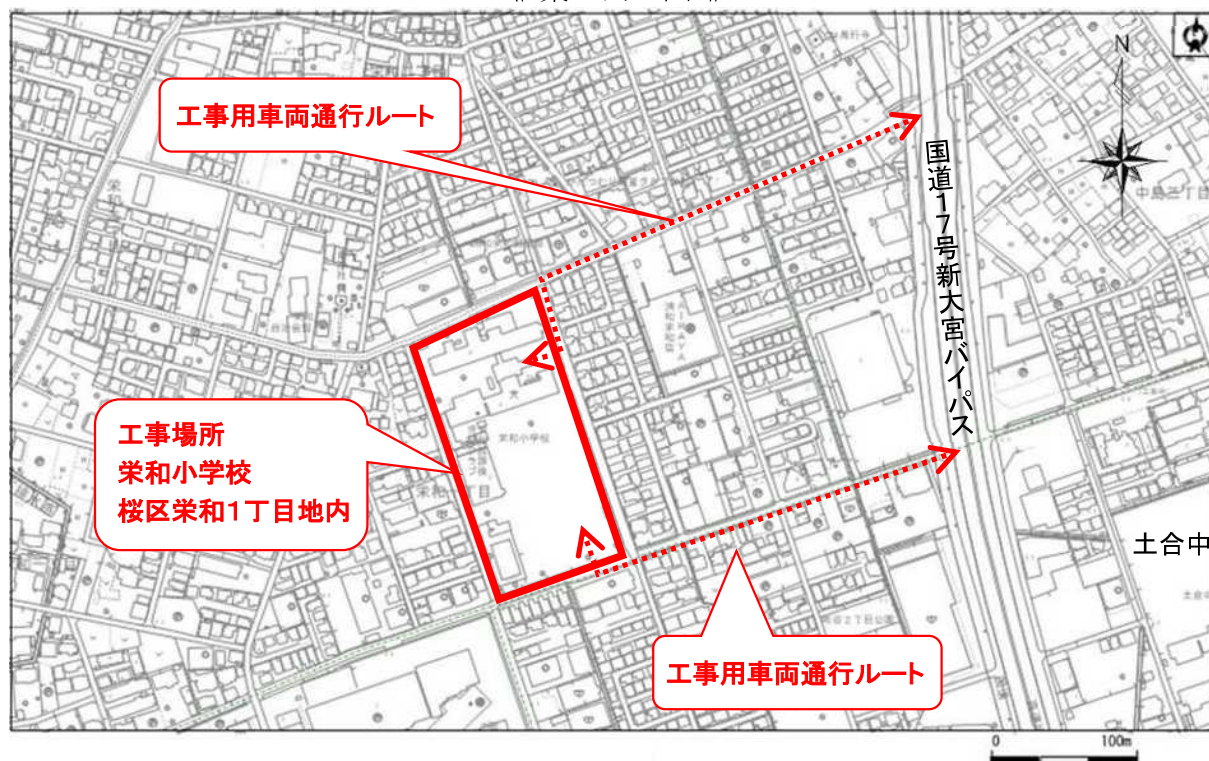

流域貯留浸透施設整備事業

流域貯留浸透施設とは？


- ☞ 都市化の進展により、台風など大雨による河川への雨水流出量が増大し、浸水被害が頻発化している。
- ☞ 流域貯留浸透施設とは、浸水被害の軽減を目的として、**敷地内に降った雨を一時的に貯留する施設**です。
- ☞ 降雨を一時貯留し、敷地外への徐々に排水することにより、**降雨ピーク時の流出量を抑える**ことが出来ます。
- ☞ 本市では、鴻沼川流域、中川・綾瀬川流域、笹目川流域、**油面川流域**の4つの流域において流域貯留浸透施設の整備を進めています。
- ☞ 各流域における**公共施設（小中学校、公園施設）を対象**としています。

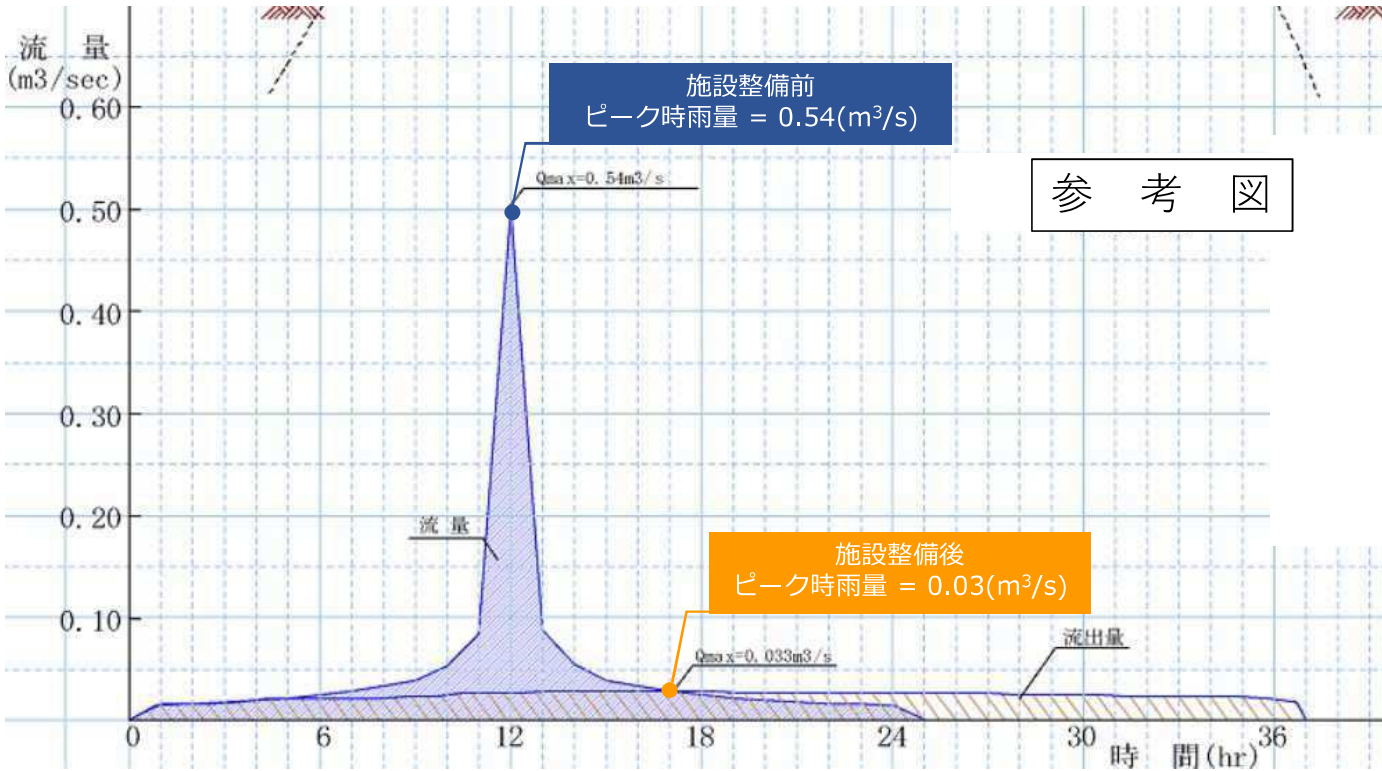

事業の進捗状況

☞ 昭和60年に中川・綾瀬川流域で整備を進めて以来、令和7年3月末時点で、合計60箇所で整備が完了しています。

流域名	小学校 中学校	公園等	合 計
鴻沼川	17	13	30
中川・綾瀬川	25	3	28
笹目川	1	0	1
油面川	1	0	1
合 計	44	16	60

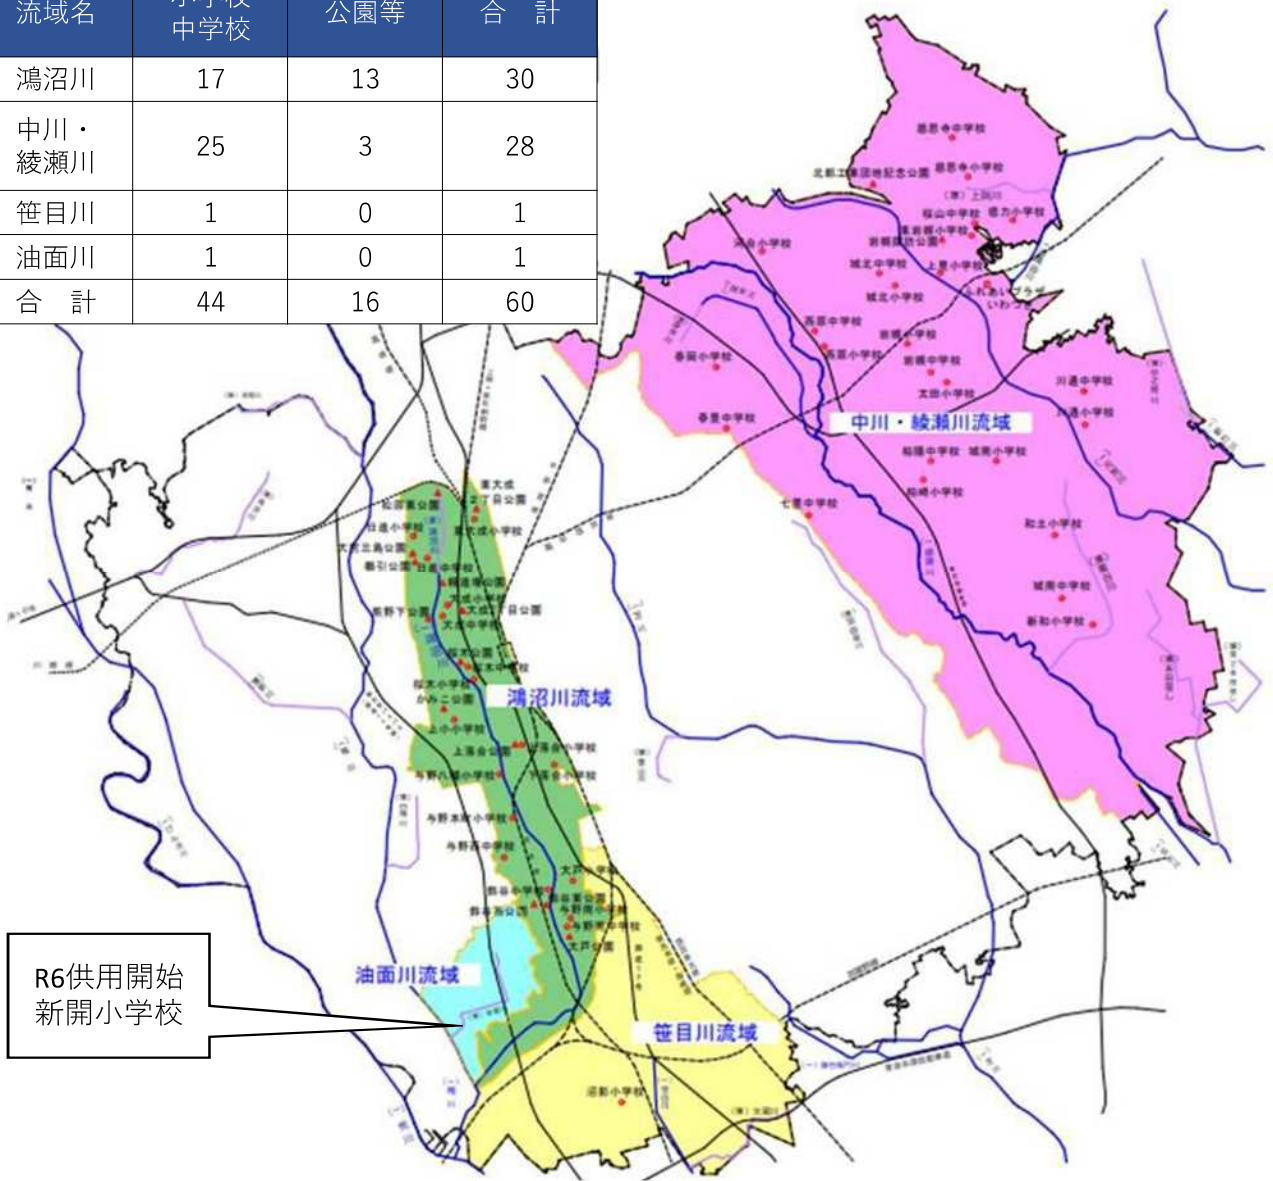

準用河川油面川流域における取組

令和3～4年度

☞ 令和元年東日本台風による浸水被害状況を踏まえ、油面川流域における流域貯留浸透施設の整備計画を策定。

令和4～6年度

☞ 栄和小学校にて、流域貯留浸透施設の基本設計（概略の設計）及び実施設計を実施。

令和6～7年度

☞ 栄和小学校にて、流域貯留浸透施設整備工事を実施中。

工事の概要やスケジュールについては
次ページ参照

計画平面図 S=1:400

雨水を貯留する施設として外周に小堤を設置します。

工事の概要(1/3)


出入口のスロープを設置します。

水色線で囲まれた範囲
(0.595ha=5,950m²)
に雨水を一時貯留し
ます。
(水深30cm以下)


青線で囲まれた範囲に掘込んだ校庭の基盤整正を行い、校庭から少しずつ雨水を排水します。

降雨終了後24時間以内に排水できるように計画しています。

鋪裝構成 S=1:20

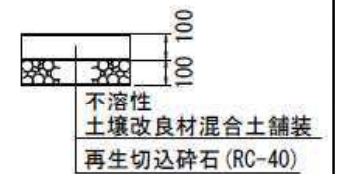

周田小堤断面图

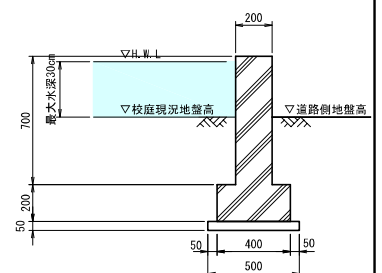

さいたま市 建設局 南部建設事務所 河川整備課

雨水が溜まる範囲


さいたま市立栄和小学校





1:200

0 5 10 15 20m

グラウンド施設工平面図 S-1:400

工事の概要 (3/3)

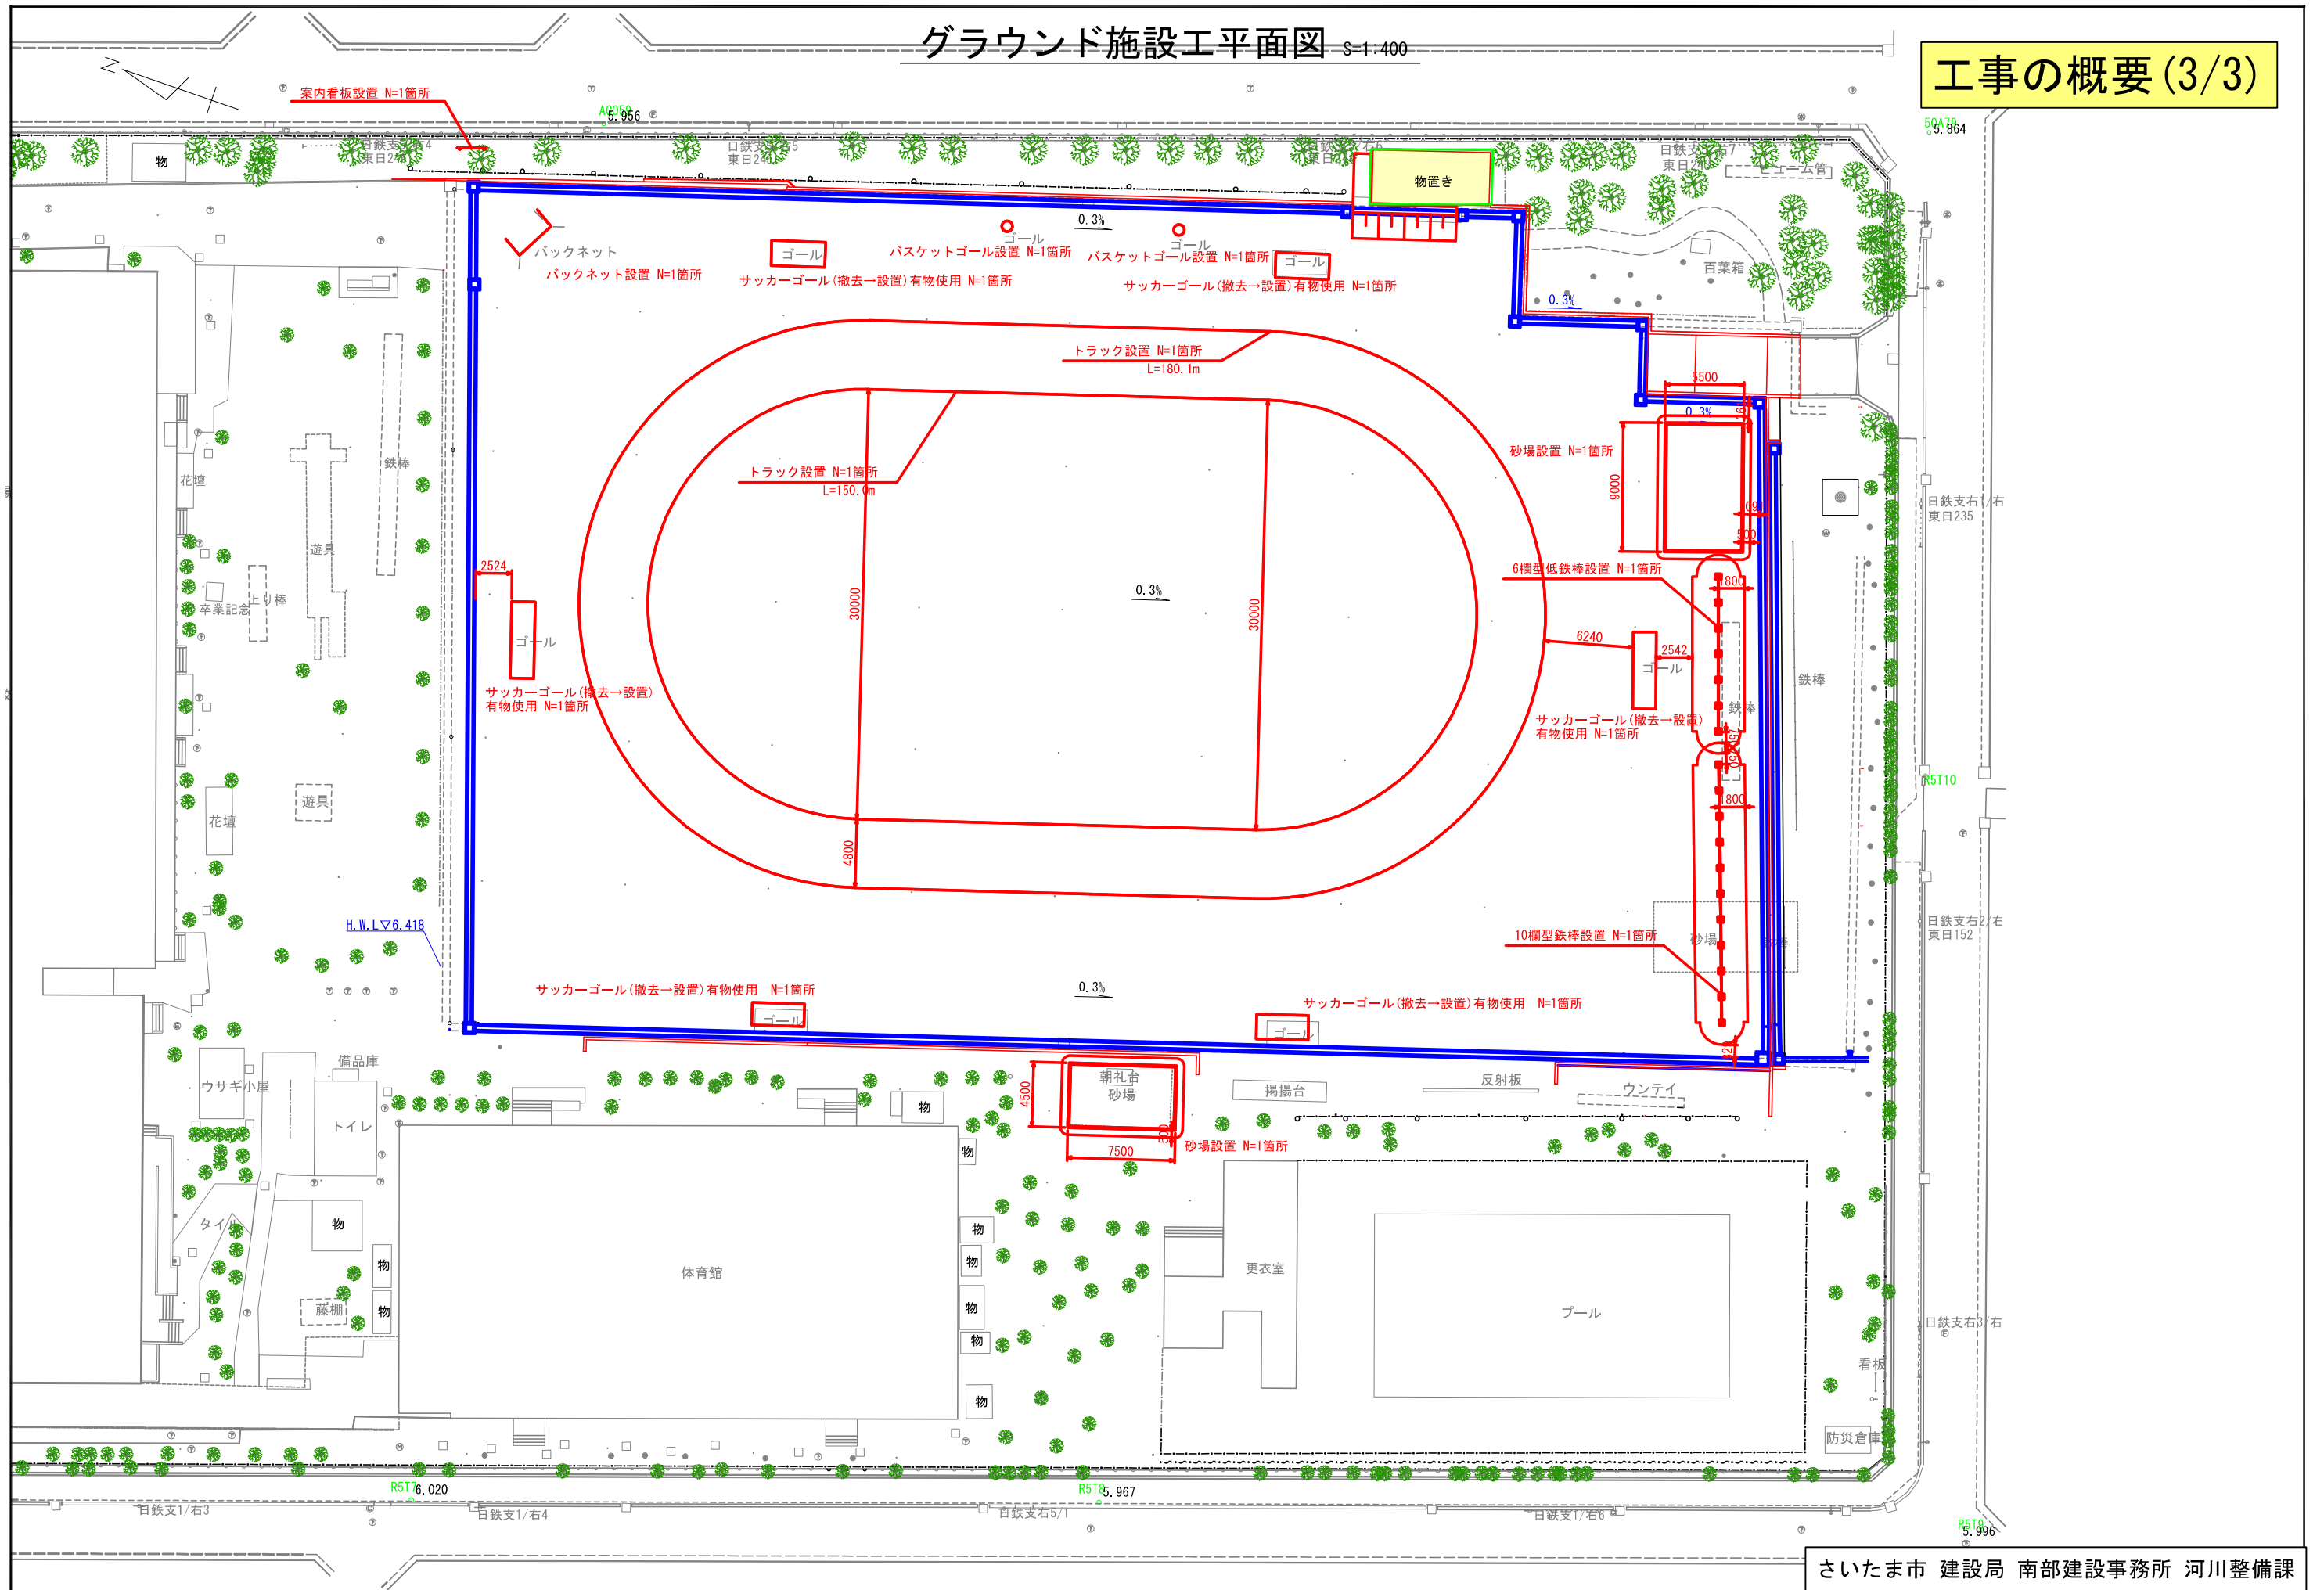

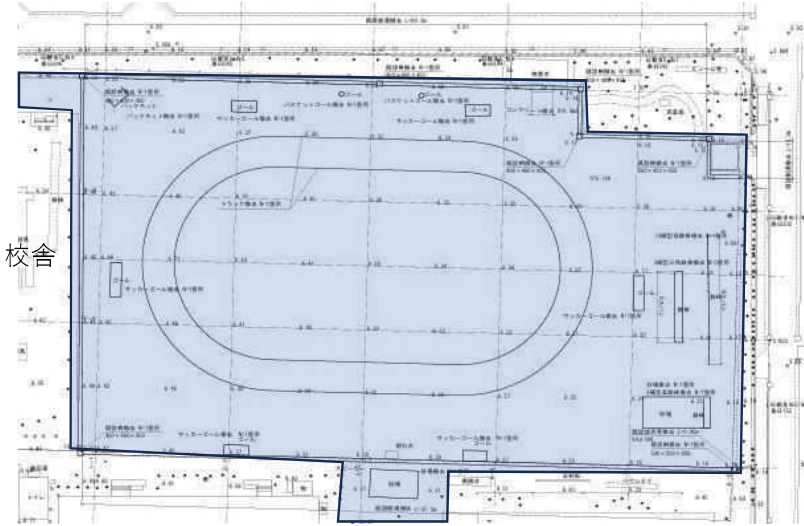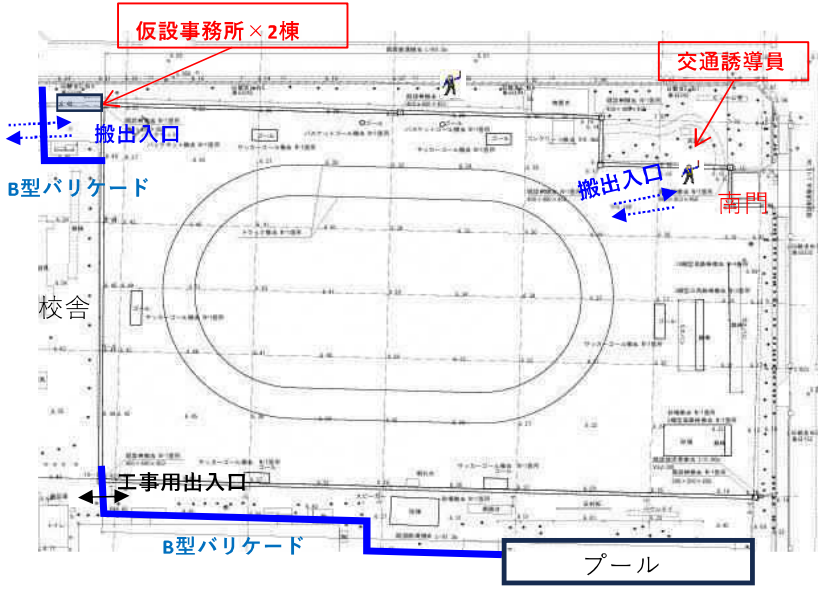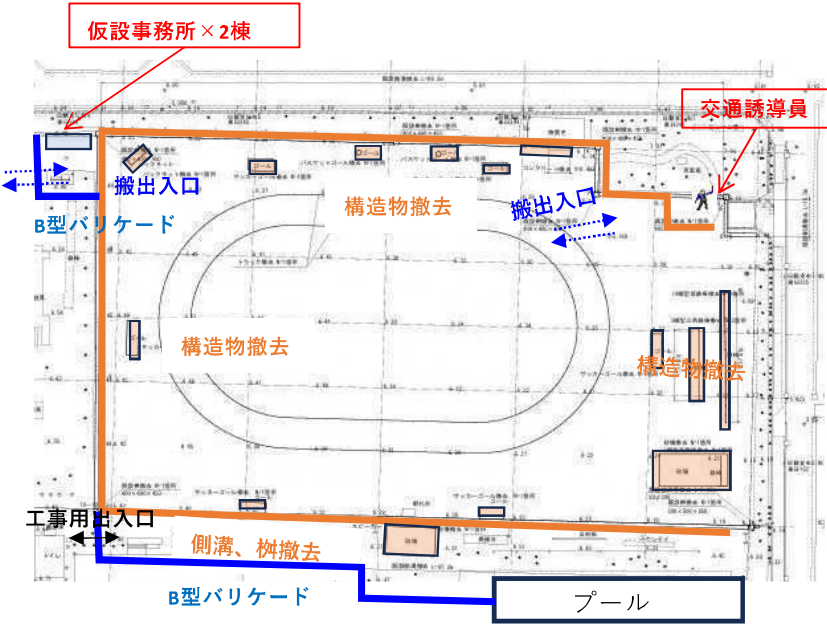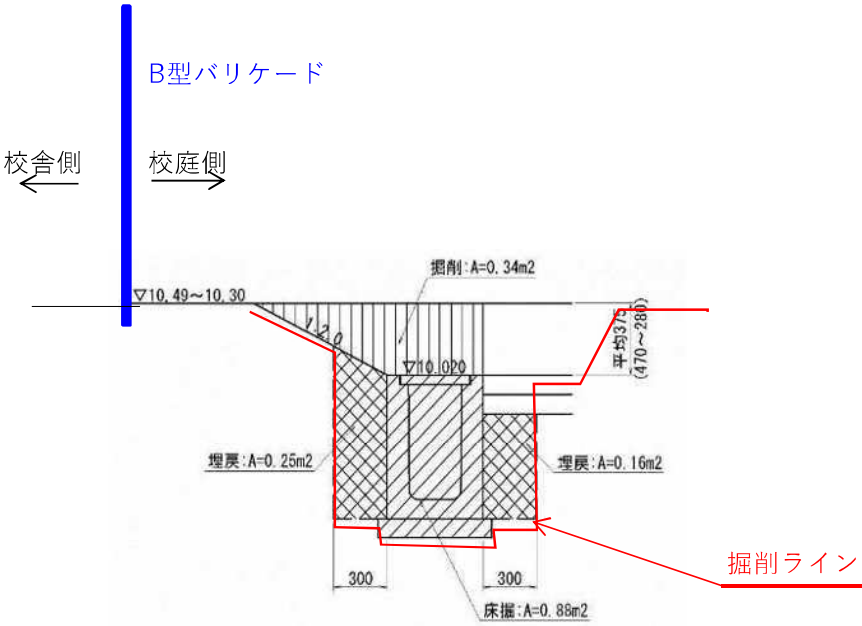工事のスケジュール(1/2)					
STEP1		STEP2		STEP3	
作業工種	準備工 事前測量	作業工種	準備工 仮囲い設置、仮設事務所設置	作業工種	構造物撤去工 グラウンド施設復旧工 遊具撤去、給水管布設
期 間	令和7年 4 月28日～令和7年5月31日	期 間	令和7年6月9日～令和6年6月12日	期 間	令和7年6月10日～令和7年7月20日
		 交通誘導員は車両搬出入口に配置		 交通誘導員は車両搬出入口に配置	
事前測量		フェンス正面図 B型バリケード (H = 1.8m) 		撤去構造物 断面図 	

※各ステップの期間は予定です。

工事のスケジュール(2/2)

STEP4

作業工種	土工 掘削、発生土搬出 雨水排水設備工 小堤工、側溝工、集水枳工
期 間	令和7年6月10日～令和7年8月8日

小堤	
長尺U型側溝	
集水枳	

STEP5

作業工種	グラウンド舗装工 路盤 グラウンド施設復旧工 遊具設置
期 間	令和7年6月10日～令和7年8月8日

舗装組成図	
バスケットゴール	
砂場枠	

STEP6

作業工種	グラウンド舗装工 路盤、改良土 乗入部舗装工
期 間	令和7年6月10日～令和7年9月9日

舗装組成図	
-------	--

※各ステップの期間は予定です。